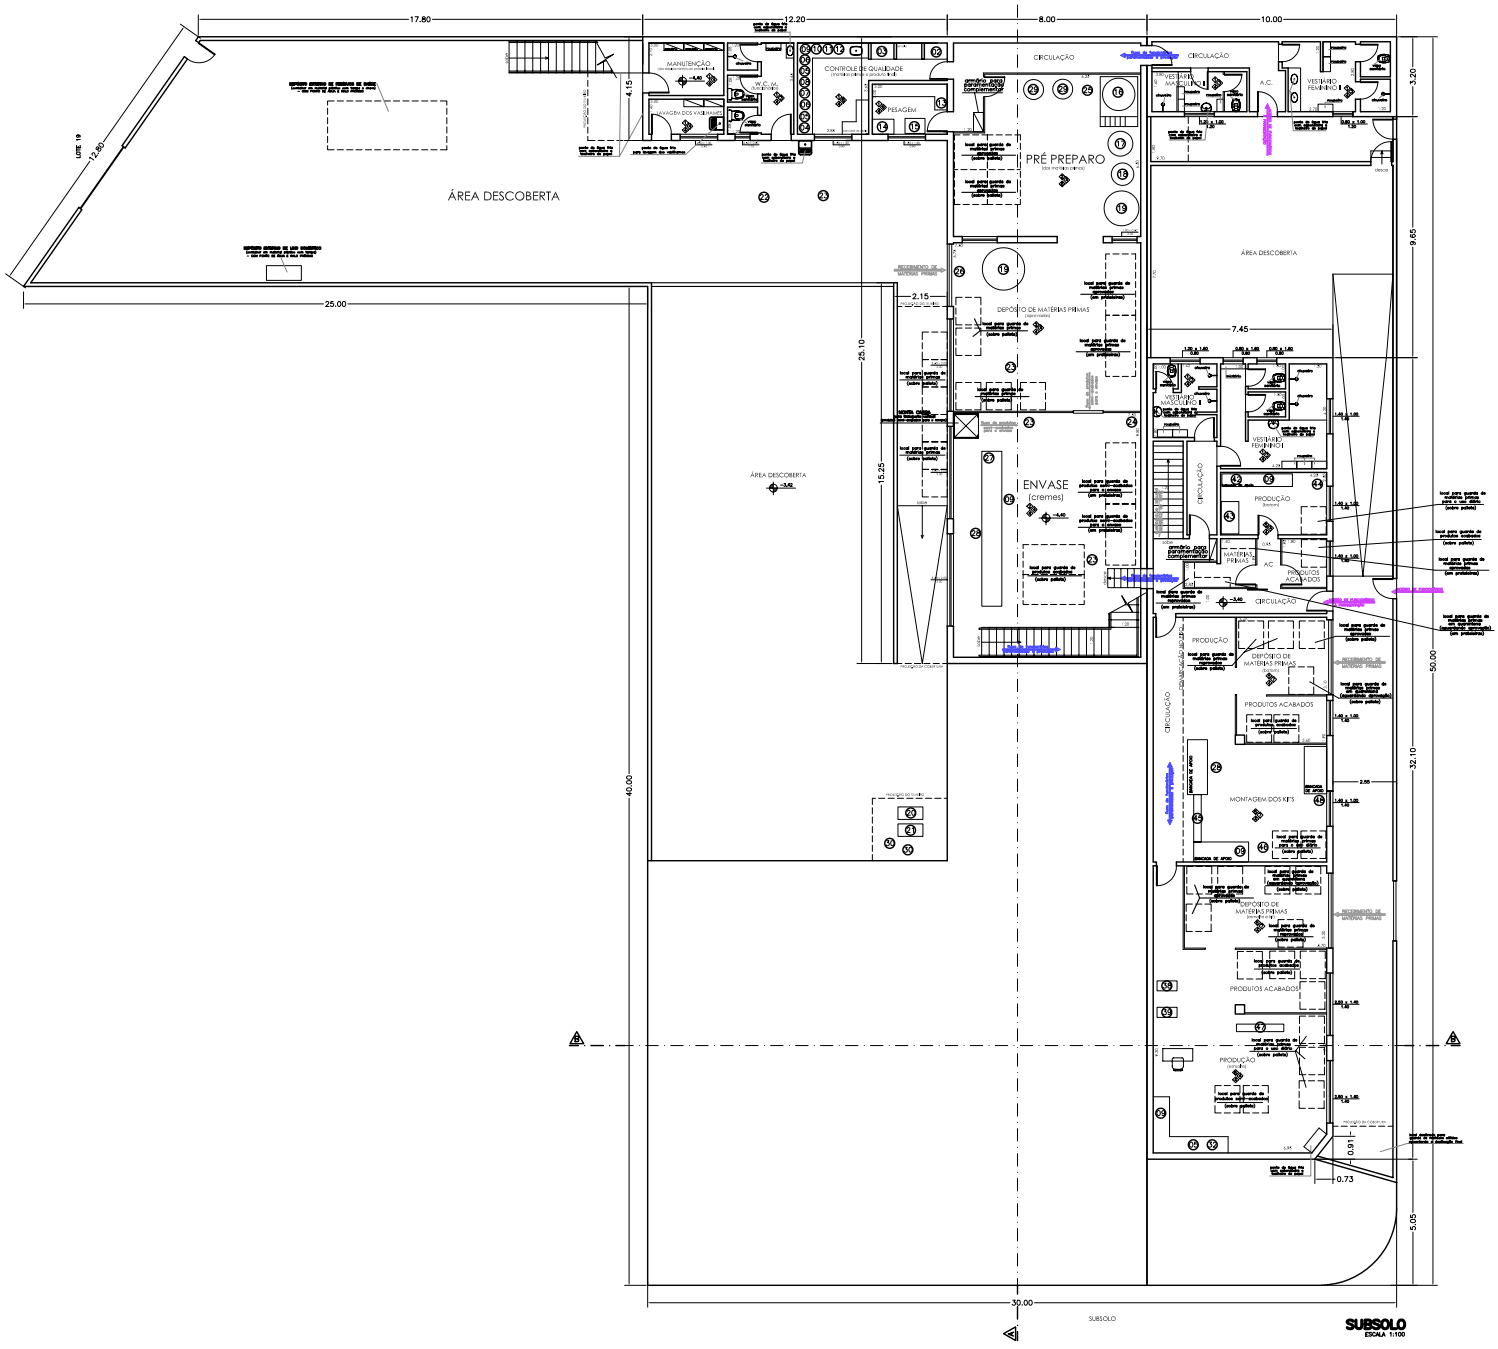
17.80
12.20
8.00
10.00
LOTE 19
12.80
ÁREA DESCOBERTA
MANUTENÇÃO
CONTROLE DE QUALIDADE
PESAGEM
CIRCULAÇÃO
PRÉ PREPARO
DEPÓSITO DE MATÉRIAS PRIMAS
ENVASE
(cremes)
VESTIÁRIO MASCULINO
VESTIÁRIO FEMININO
A.C.
PRODUÇÃO
MATÉRIAS PRIMAS
PRODUTOS ACABADOS
MONTAGEM DOS KITS
25.00
4.15
2.15
25.10
15.25
40.00
7.45
9.65
3.20
50.00
32.10
5.05
0.91
0.73
30.00
SUBSOLO
SUBSOLO
ESCALA 1:100